



Volna

РУКОВОДСТВО ПО ФИРМЕННОМУ СТИЛЮ

сыра дукені



Volna

Пивной магазин

Volna
сеть магазинов
9.00-23.00
9.00-23.00
12.00-23.00
9.00-23.00
9.00-23.00
9.00-23.00
8.00-23.00
www.volna.kz

Паспорт логотипа и текста в печати

Шрифт *Volna* AIRSTREAM сайт www.dafont.com

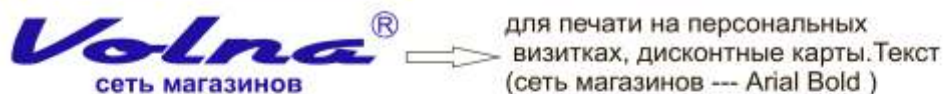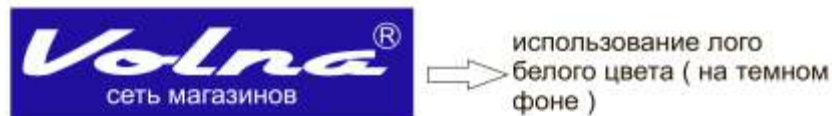


Время работы магазина
плотерная резка (зеркало) на белой пленке,
клеится на прозрачное стекло, с внутренней
стороны двери.








План размещения торгового оборудования

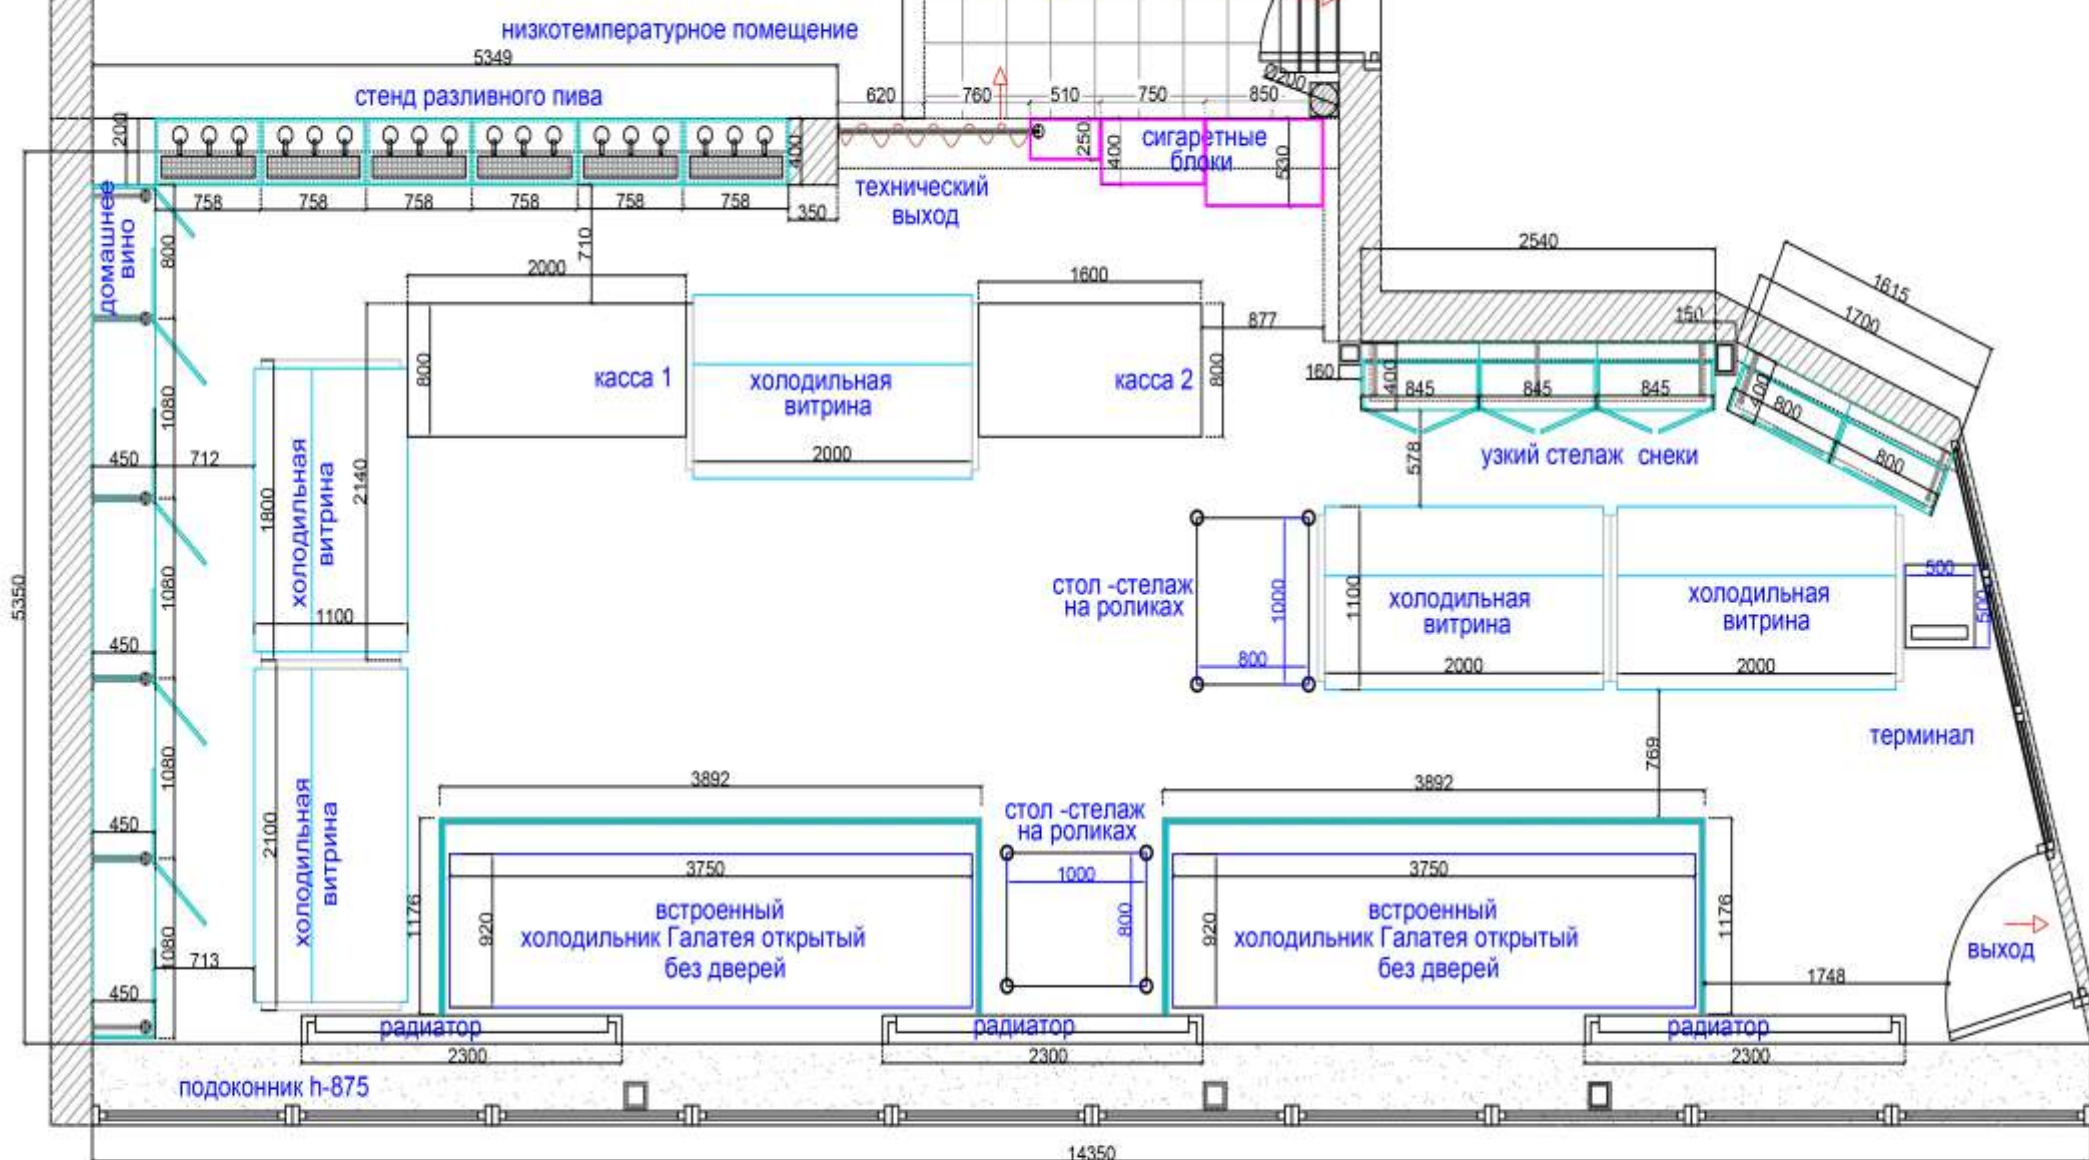

Согласовано
 Владелец и/или
 Инд.П. гос. Подпись и дата

 Riga, Latvia	заказчик:	ИП Голубяников Ю.М	Наименование объекта:	магазин Волна ул. Ермакова, 50 г. Караганда Республика Казахстан	шифр:	T	
	наименование помещения, название:	1- этаж торговый зал М.1:40	листок всего:	SKAITS SADALA	масштаб:	1:50	
	дизайнер	Е.Баянов	15.01.2017.	разработчик:	фрайла	номер листа:	1

План электро-освещения

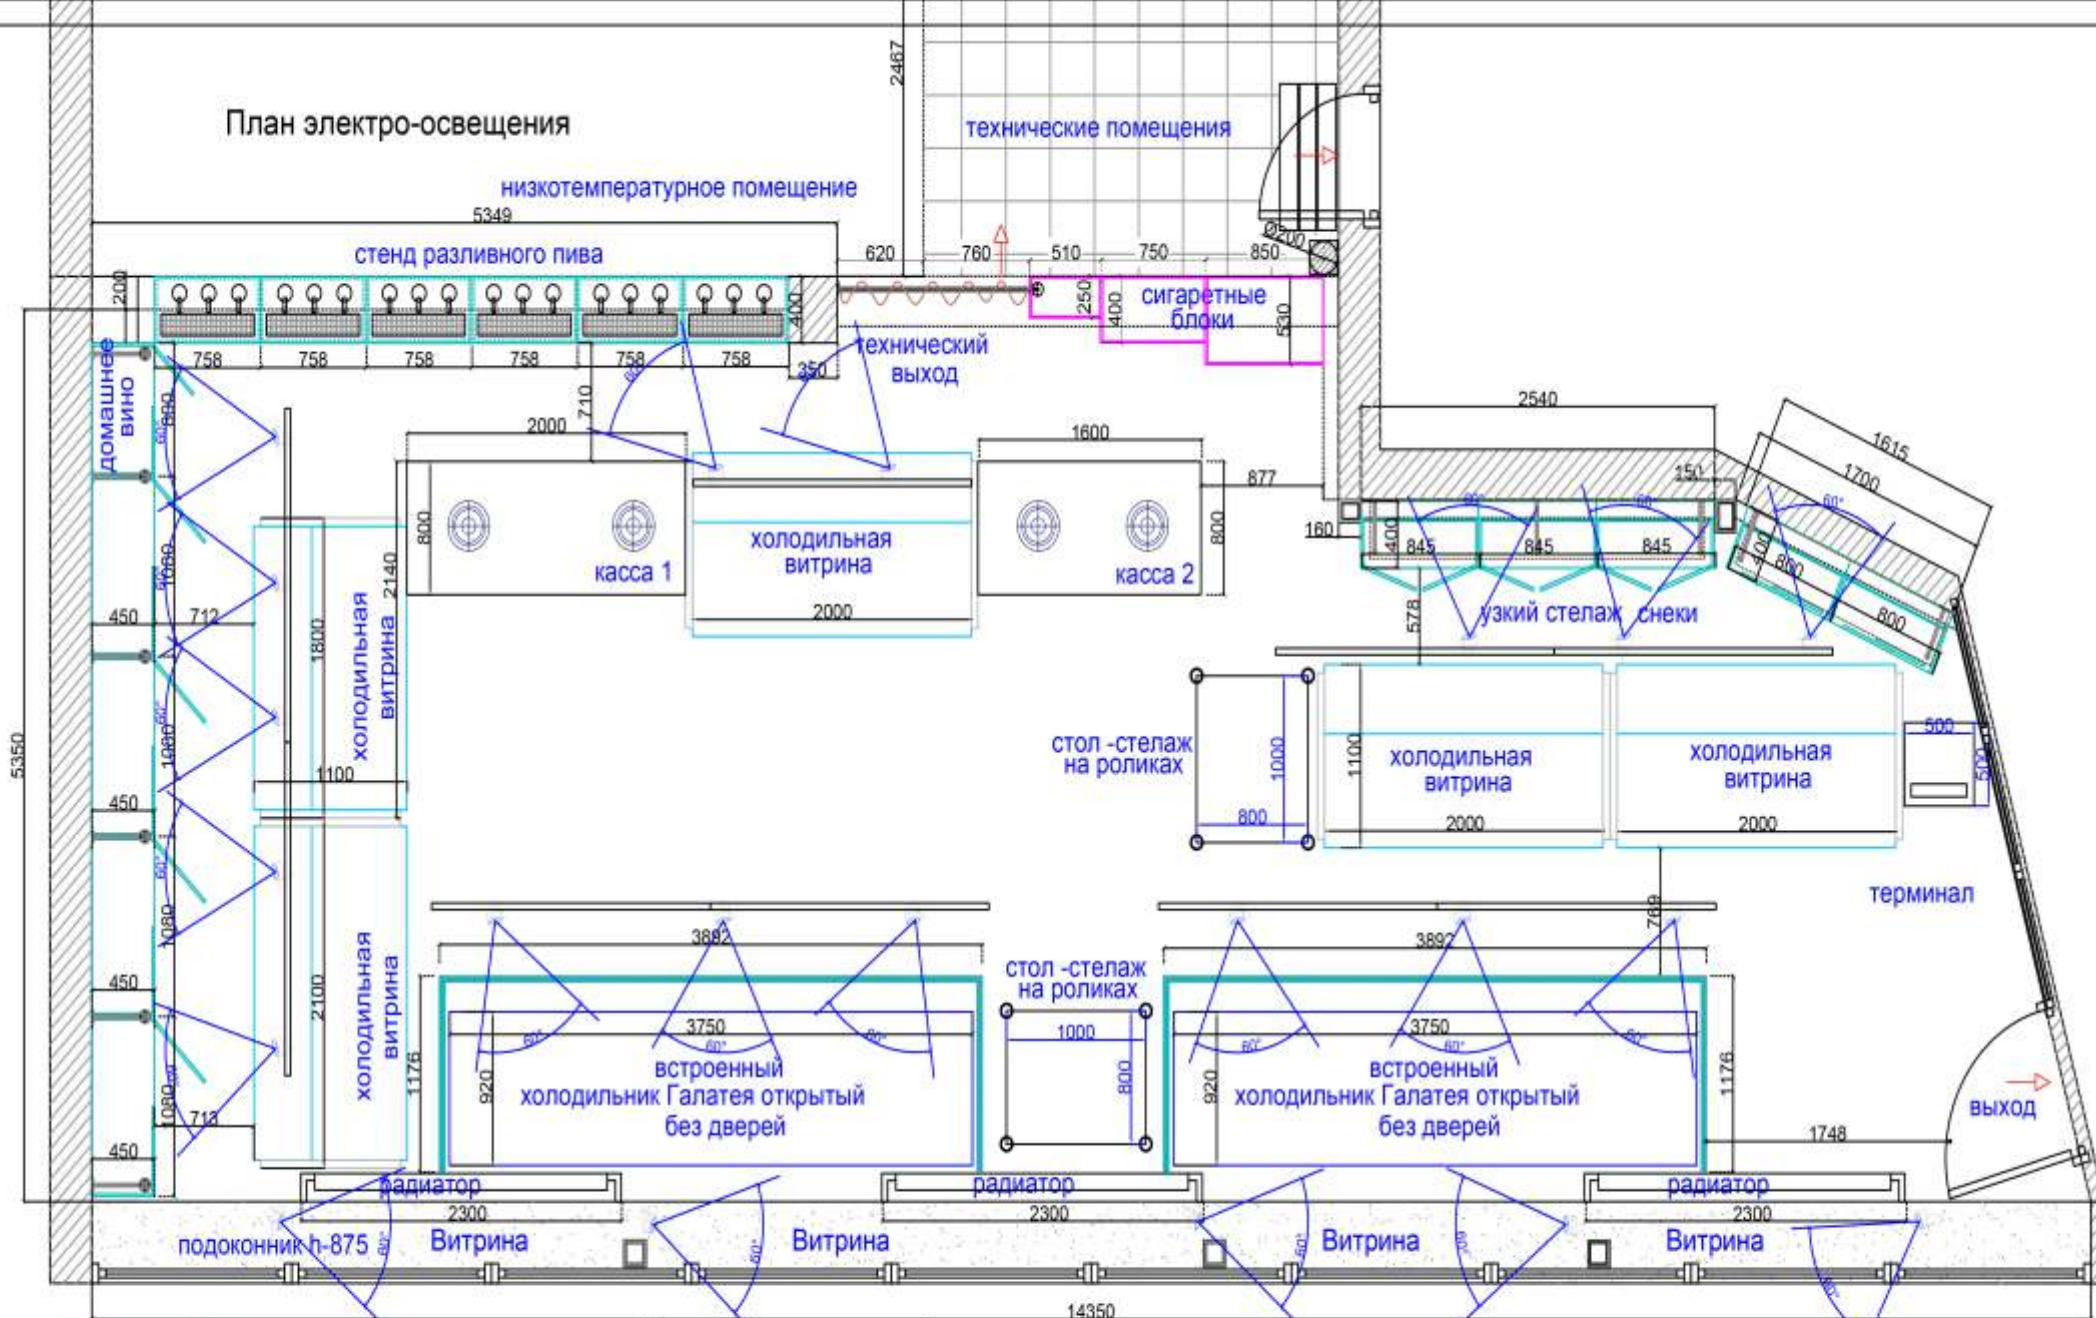

Led 60w



Led плафон сетка над кассой




Led прожекторы для рельсы, 25-30 W, 24-60 угол рассеивания 2700 K - теплый желтый 4200K- естественный белый свет




заказчик: ИП Голубятников Ю.М.	Наименование объекта: магазин Волна ул. Ермакова, 50 г. Караганда Республика Казахстан	шрифт: символ СТАБИЛЬ: МАРКА
наименование помещения, название: 1- этаж торговый зал М.1:40	дизайнер Е.Баянов	15.01.2017.
		листов всего SKAITS SADALJA: масштаб: 1:50 название файла освещения номер листа 2

Согласовано
 Инд. №: 10044 Подпись: И.А.ДОТОВ

Детализировка стелаж для бутылок.

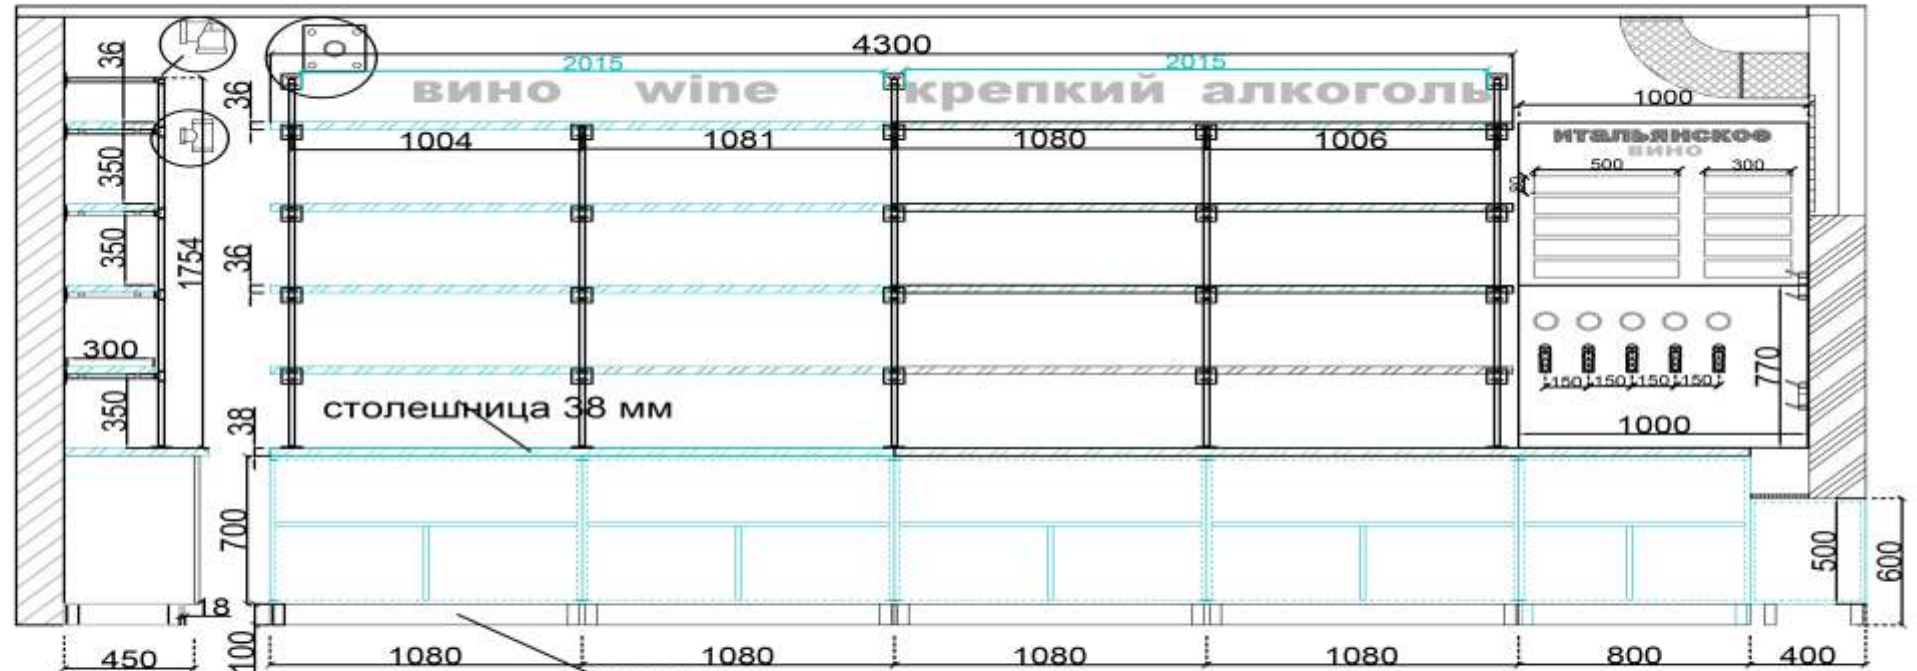

- 3 шт
колено 90 с внутренней резьбой d-21.3mm, 1/2 дюйм
- 20 шт
тройник прямой с внутренней резьбой d-21.3mm, 1/2 дюйм
- 32шт
флянец- 70x70mm, с внутренней резьбой d-21.3mm, 1/2 дюйм
- труба d-20mm с резьбой
- 4 шт
заглушка с внутренней резьбой d-21.3mm, 1/2 дюйм
- 44 шт
скоба крепление под полкой

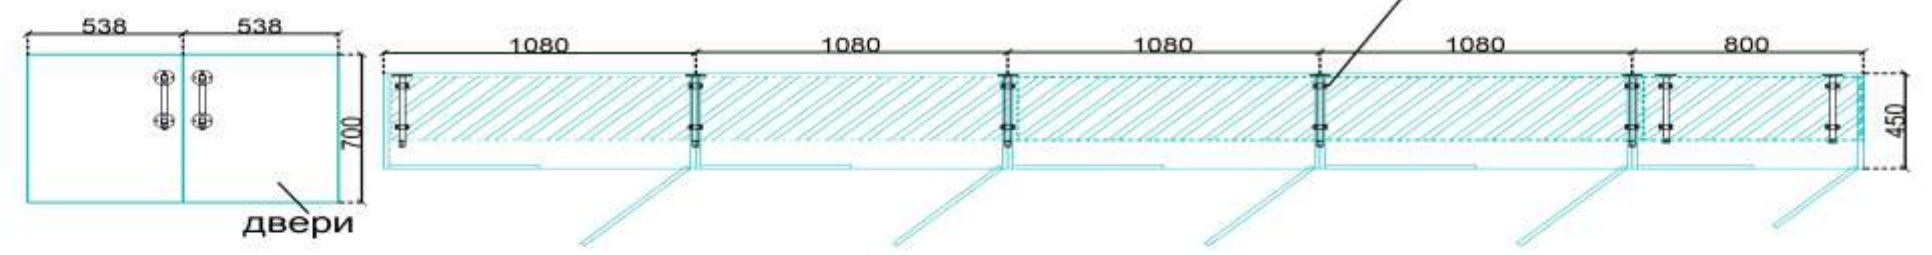


вино wine
крепкий алкоголь
ИТАЛЬЯНСКОЕ ВИНО

текст композитный материал 3 мм

 Riga, Latvia	заказчик:	ИП Голубятников Ю.М	Наименование объекта:	магазин Волна ул. Ермекова, 50 г. Караганда Республика Казахстан	шифр:	T
	наименование помещения, название:	1- этаж торговый зал М 1:25	стадия:	МАРКА	---	
дизайнер	Е.Баянов	15.01.2017.	название файла стелаж	Листов всего SKAITS SADALA:	масштаб:	1:28
			номер листа	3		

Согласовано	
Взят инд. №:	
Подп. и дата	
Инд. №, подл.	

Детализировка стенда разливного пива

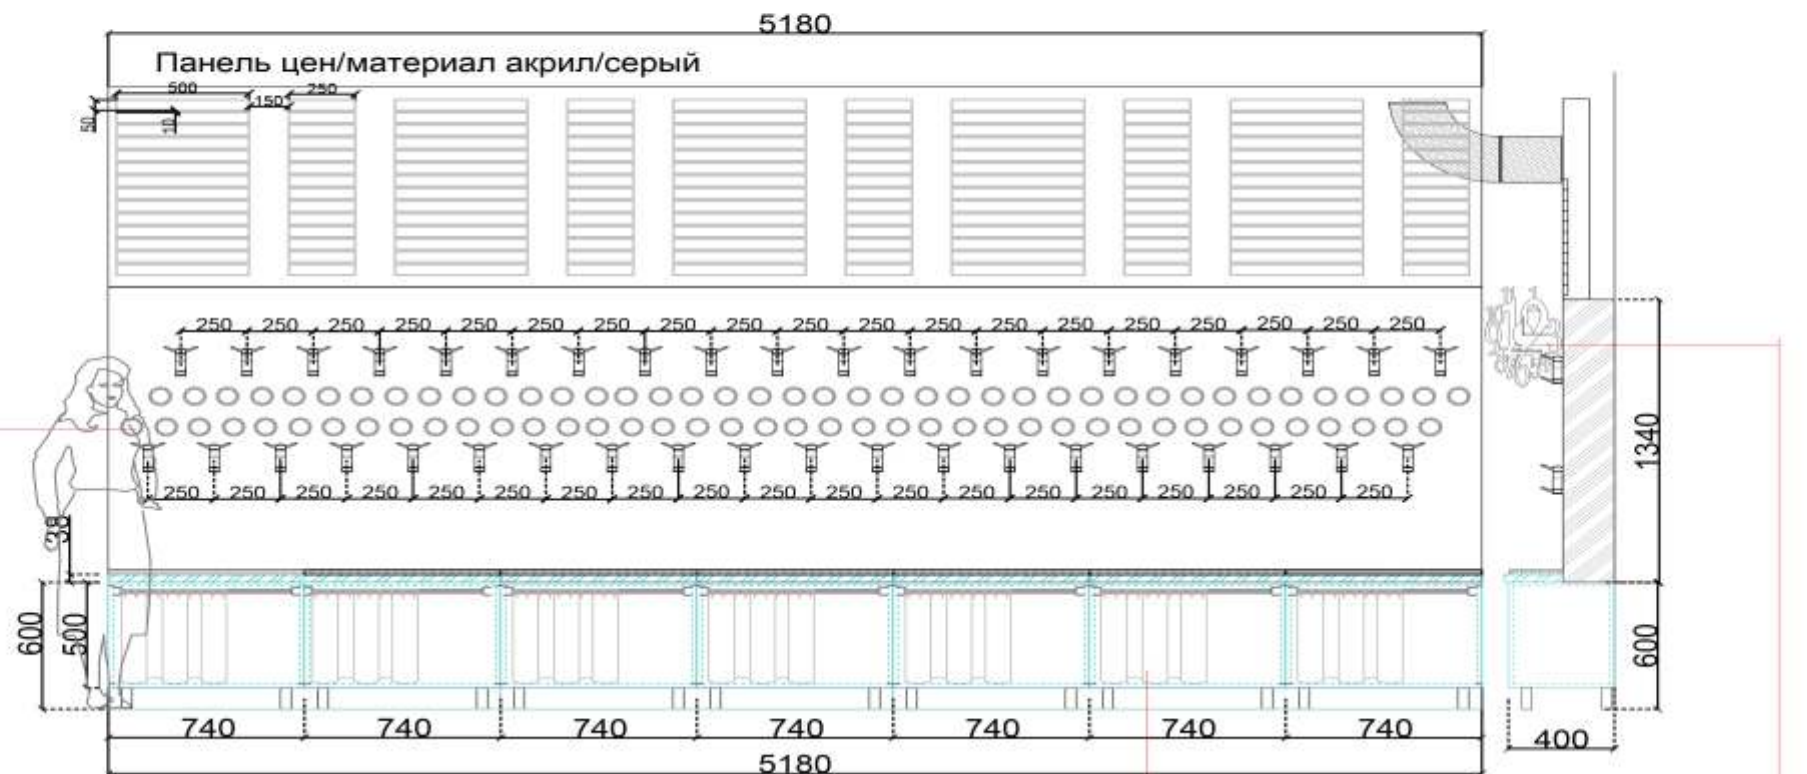

фрезерованный композитный материал
толщина 3 мм, d-90mm
для рекламы пива от производителя



наклейка



штанга/льняные шторы








декоративные часы
композит 3 мм

Согласовано			
Взятим инд. №			
Подп. и дата			
Инд. №. подл.			

 Rīga, Latvia	заказчик:	ИП Голубятников Ю.М	Наименование объекта:	магазин Волна ул Ермекова, 50 г. Караганда Республика Казахстан	шифр:	T
	наименование помещения, название:	1- этаж торговый зал М 1:25	стадия:	STADIJA	---	
дизайнер:	Е.Баянов	15.01.2017.	название файла	пивной стенд	номер листа	5
			МАРКА	листов всего	SKAITS SADAŽA:	
			масштаб:	1:25		



Детализровка встроенный холодильник Галатей открытый без дверей 3.8 x 920. h-2200

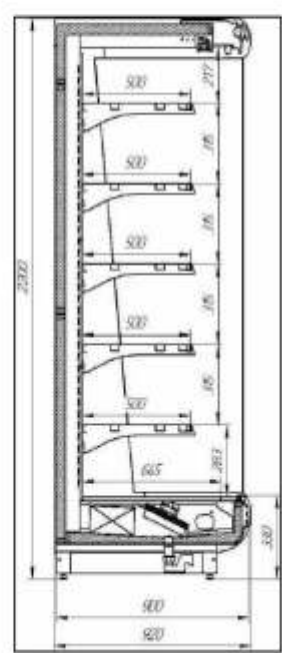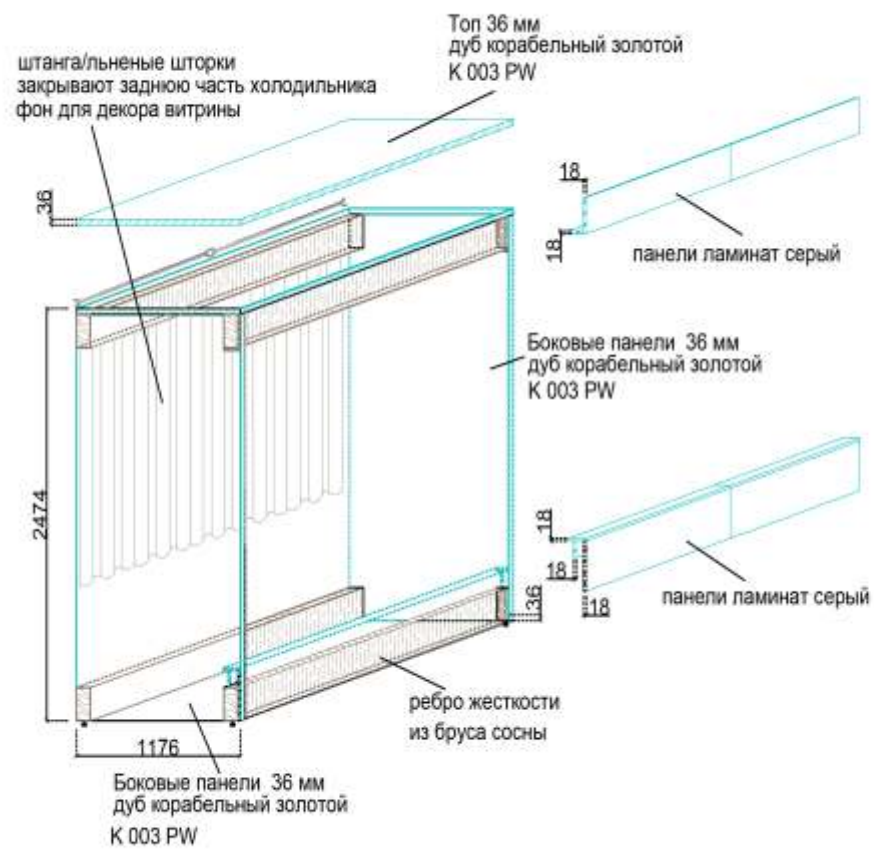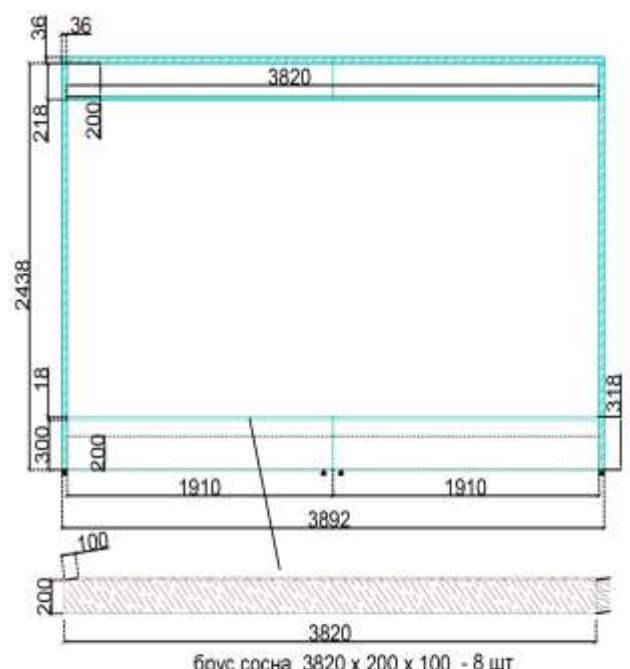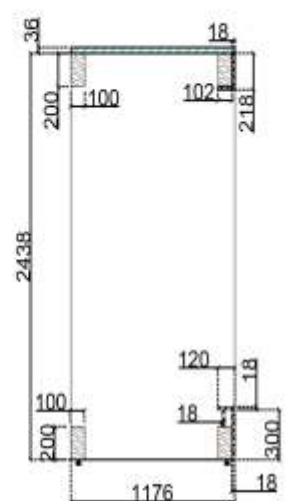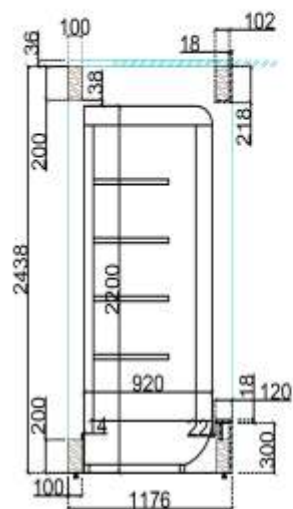

Согласовано
 Инд. №: 10-00-000118
 Подпись и дата:
 Электрон. подпись:

 Riga, Latvia	заказчик:	ИП Голубятников Ю.М.	Наименование объекта:	магазин Волна ул. Ермакова, 50 г. Караганда Республика Казахстан	шифр:	магазин STAČIJA MAPKA
	наименование помещения, название:	1- этаж торговый зал М.1:40	лист всего	SKAITS SADAĻĀ:	""	
дизайнер	Е.Баянов	15.01.2017.	название файла	встроенный холодильник	номер листа 6	


Детализровка касса 1

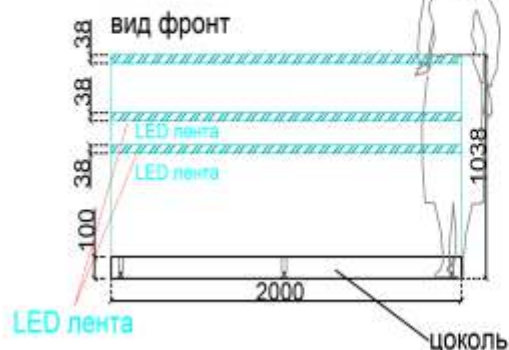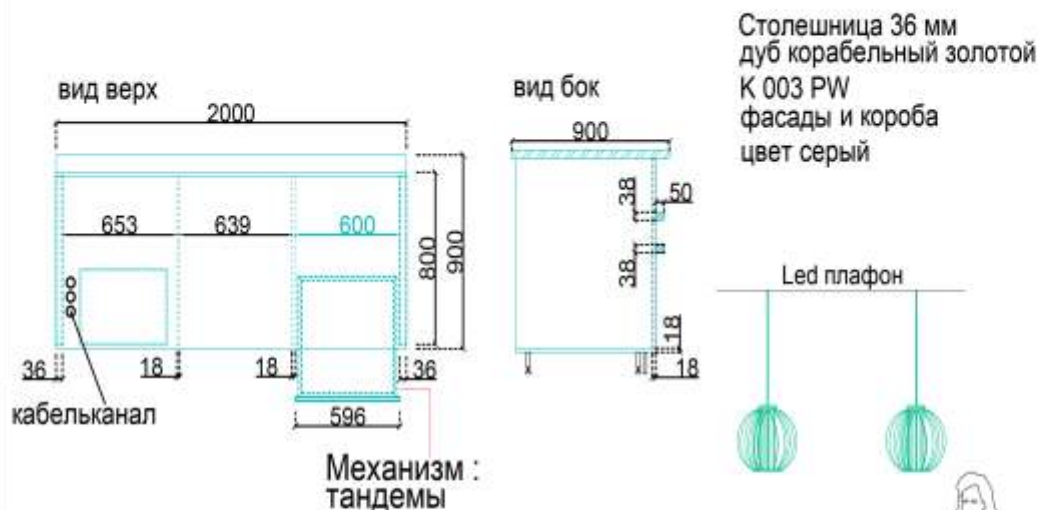

LED 60w




LED плафон сетка над кассой

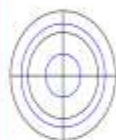

фасады шкафы нижние и коробка 2750 x 1830 x 16mm "Титан Р"

Детализровка касса 2

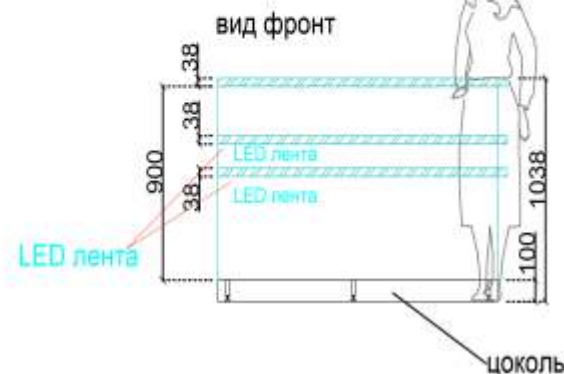



столешница 38 мм дуб корабельный золотой K 003 PW 2.80 x 2.07 x 16mm



заказчик: ИП Голубятников Ю.М.	Наименование объекта: магазин Волна ул. Ермекова, 50 г. Караганда Республика Казахстан	шифр: СТАДИЯ: T МАРКА:
	наименование помещения, название: 1- этаж торговый зал М 1:30	Листов всего SKAITS SADAĻA: --- масштаб:
дизайнер	Е.Баянов	15.01.2017.
		название файла: касса 1 / касса 2 номер листа 7

Детализировка столов на роликах

материал OSB или фанера
крупная фракция
покрытие бесцветный лак
цвет металла Графит

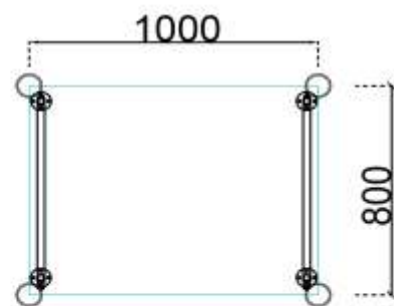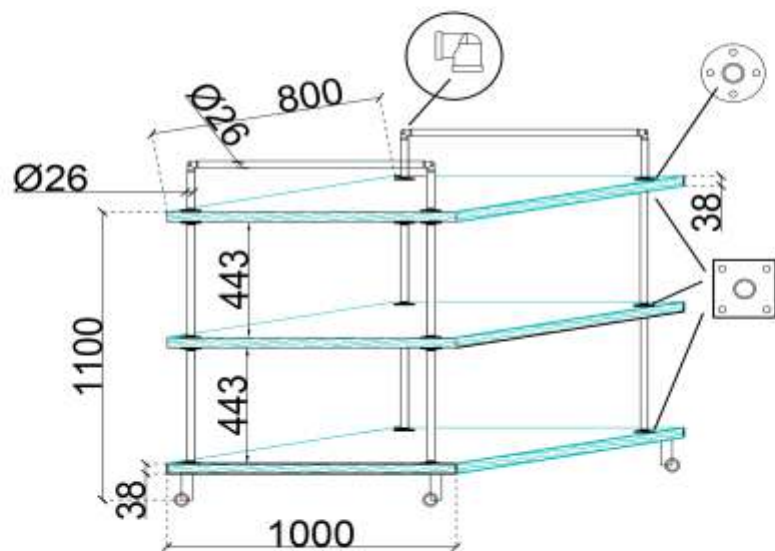

- 8 шт
колено 90
с внутренней
резьбой d-26.7mm,
3/4 дюйм

- 8 шт
флянец d-70mm,
с внутренней
резьбой d-26.7mm,
3/4 дюйм



- 32 шт
флянец- 70x70mm,
с внутренней
резьбой d-26.7mm,
1/2 дюйм

- 32 шт
труба d-26.7mm
с резьбой

 Rīga, Latvia	заказчик:	ИП Голубятников Ю.М	Наименование объекта:	магазин Волна ул Ермекова, 50 г. Караганда Республика Казахстан	шифр:	T
	наименование помещения, название:	1- этаж торговый зал М 1:25		СТАДИЯ:	---	
дизайнер	Е.Баянов	15.01.2017.	название файла стол на роликах номер листа 8			

Инд.Нг. подл	Подп. и дата	Взрим инд. Нг.	Согласовано
--------------	--------------	----------------	-------------

Используемые материалы



колено 90
с внутренней
резьбой d-21.3mm,
1/2 дюйм



тройник прямой
с внутренней
резьбой d-21.3mm,
1/2 дюйм




флянец 70x70mm,
с внутренней
резьбой d-21.3mm,
1/2 дюйм



сгон d-20mm
с резьбой




заглушка
с внутренней
резьбой d-21.3mm,
1/2 дюйм

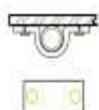

скоба
крепление,
под полкой

разрезанный лен

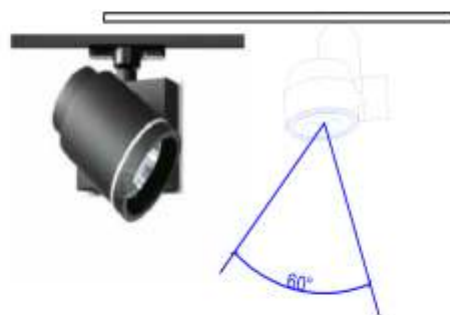

Led 60w



Led плафон сетка
над кассой

Led прожекторы
для рельсы,
25-30 W. 24-60 угол
рассеивания
2700 K - теплый желтый
4200K- естественный
белый свет



кромка для столешницы
и полок стеллажей
ABS - 1-2mm
Дуб ясный EMC 10-008



кромка для полок
ABS - 1mm по фасадной
стороне



RAL - Графит
цвет металла



3D Venato 20
L50 C2 H246
Hbz 19
R110 G114 B114
копировка стен



столешница 38 мм
полки 36 мм
дуб корабельный золотой
K 003 PW
2.80 x 2.07 x 16mm



пивной стенд
дуб корабельный золотой
K 003 PW
2.80 x 2.07 x 16mm



фасады
шкафы нижние и коробка
2750 x 1830 x 16mm

вино wine
крепкий алкоголь
ИТАЛЬЯНСКОЕ
ВИНО

текст композитный
материал 3 мм



композитный материал
толщина 3 мм, d-90mm
для рекламы разливного пива

Согласовано

Взаим инд. №

Подп. и дата

Инд.№, подл.

GAOHD Riga, Latvia	заказчик:	ИП Голубятников Ю.М	Наименование объекта:	магазин Волна ул. Ермекова, 50 г. Караганда Республика Казахстан	шифр:	СТАДИЯ: T
	наименование помещения, название:	1- этаж торговый зал	ЛИСТОВ ВСЕГО: ---	СКАЙТС САДАЛА:	МАРКА:	масштаб:
	дизайнер:	Е.Баянов		15.01.2017.	название файла:	материалы
					номер листа:	9

Печатный материал



печать на виниловом материале
на клеющейся основе (фотоматериал 20-30 г XX столетия,
формат сепия)

GALO HD


GALO HD IK
mobile: +371 20280617
mail: yerlan.riga@gmail.com
RIGA, LATVIA

Yerlan Bayanov

вар-1

вар-2

вар-3

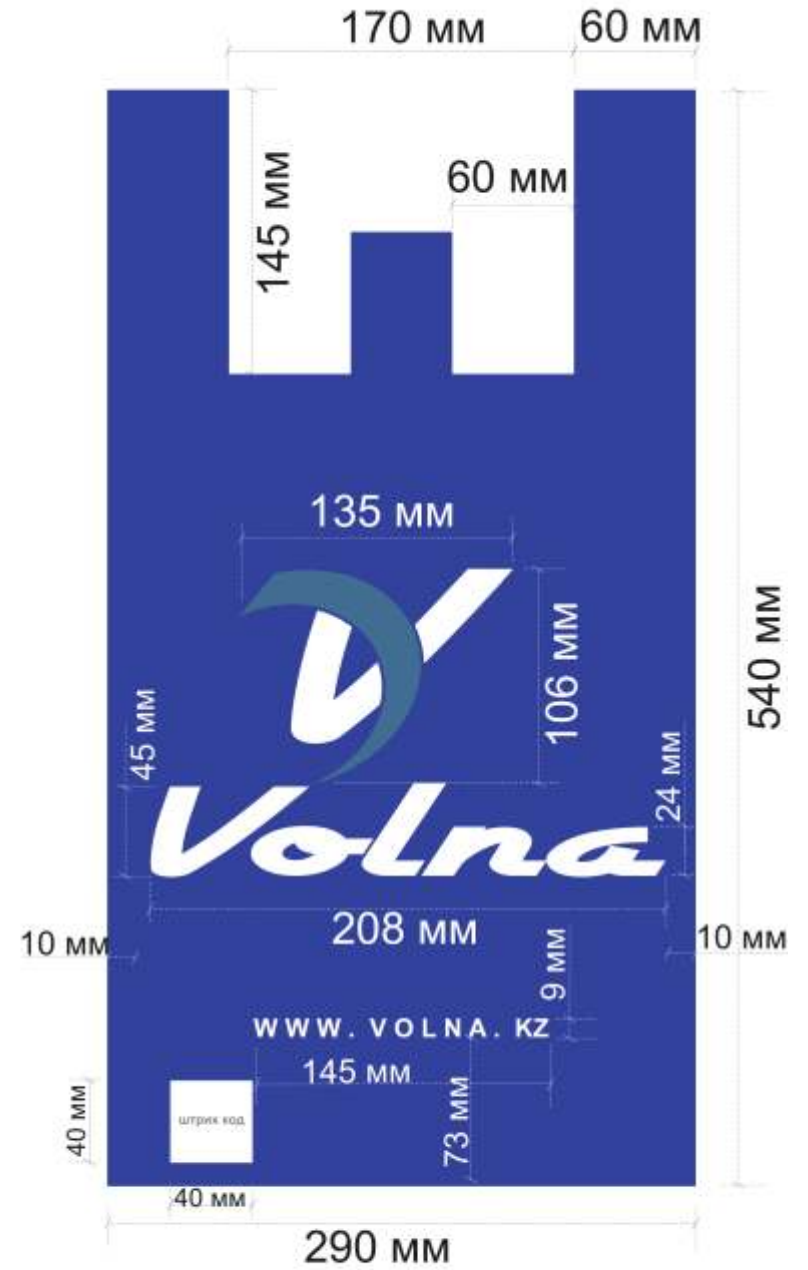

CMYK 100/84/0/0



CMYK 85/34/11/26


оберточная пищевая
бумага для рыбы (печать водная с одной стороны)

500 мм




500мм

Рекламные фреймлайты

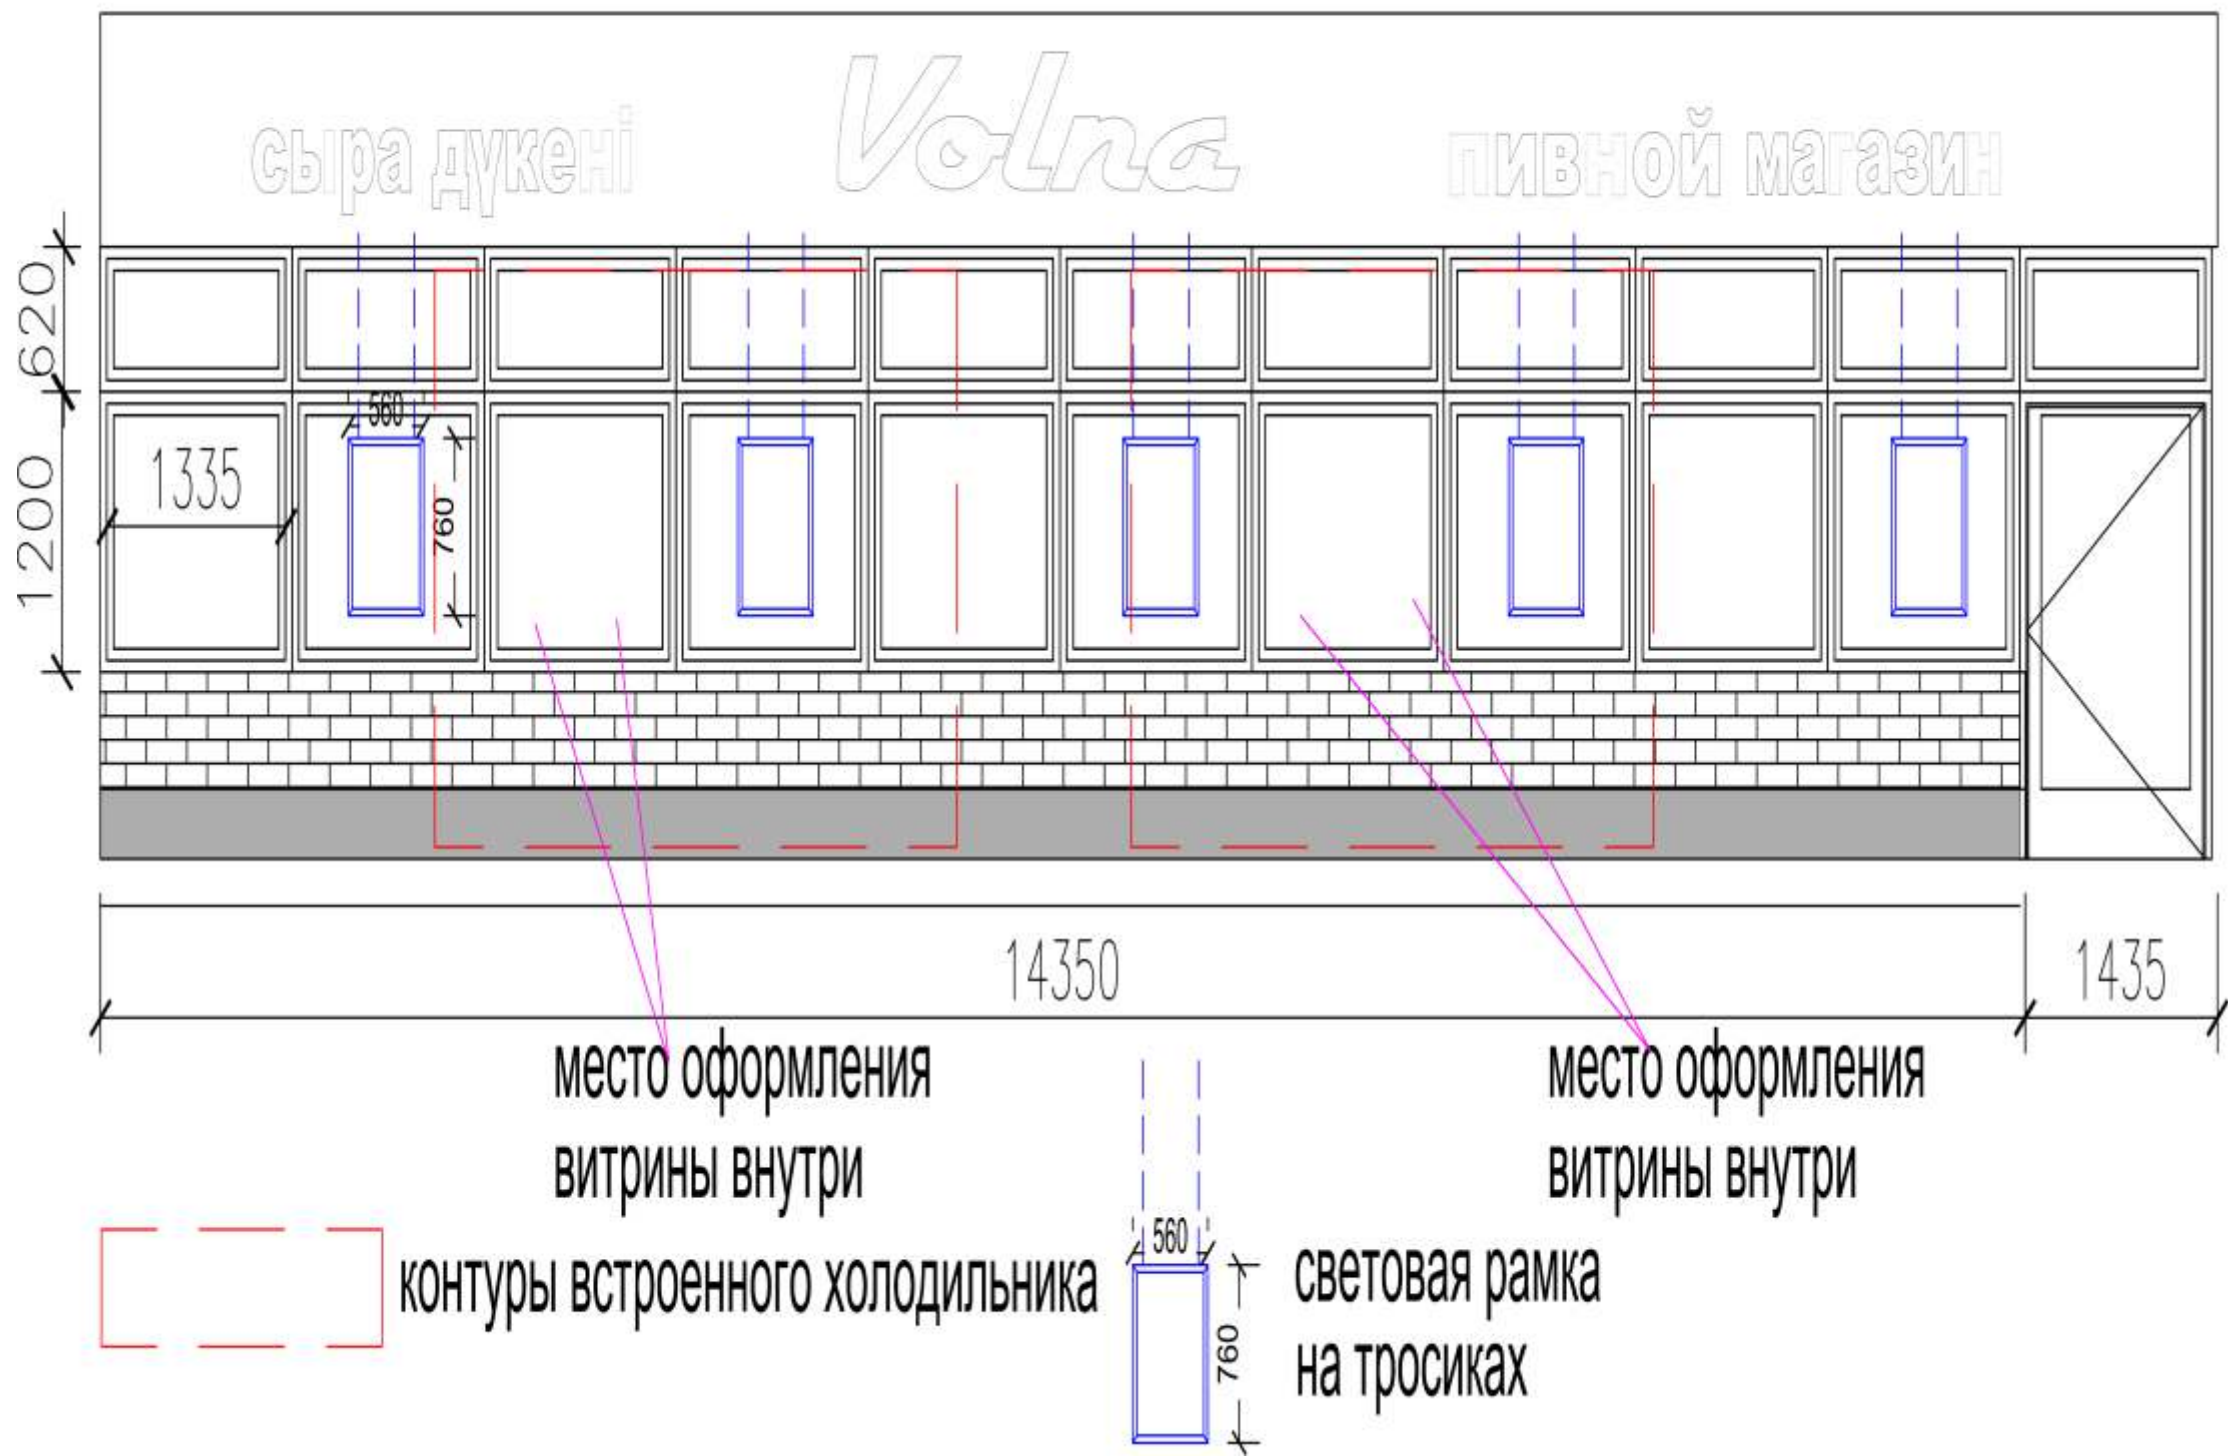

Объемные буквы из белого акрила

ВИНО

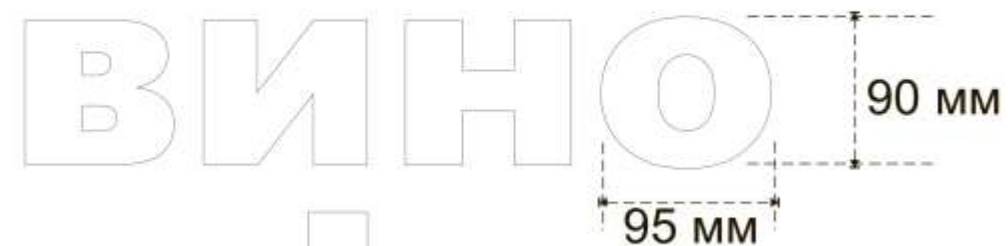

90 мм
95 мм

wine

крепкий

алкоголь

Итальянское



40 мм
42 мм

ВИНО

Посуда для розлива



Рекламная информация



Вывеска на фасаде



Автопарфюм бренда



Медальоны



Держатели этикеток



Кассовые зоны



Тумба кассовая



Брендированная продукция
на кассовом узле



Ценники



Торговое оборудование





Напитки на поддонах



Ассортимент по алкоголю



Униформа и бэйдж



Интерьер





Интерьер

